



BESTAANDE PLATTEGROND.

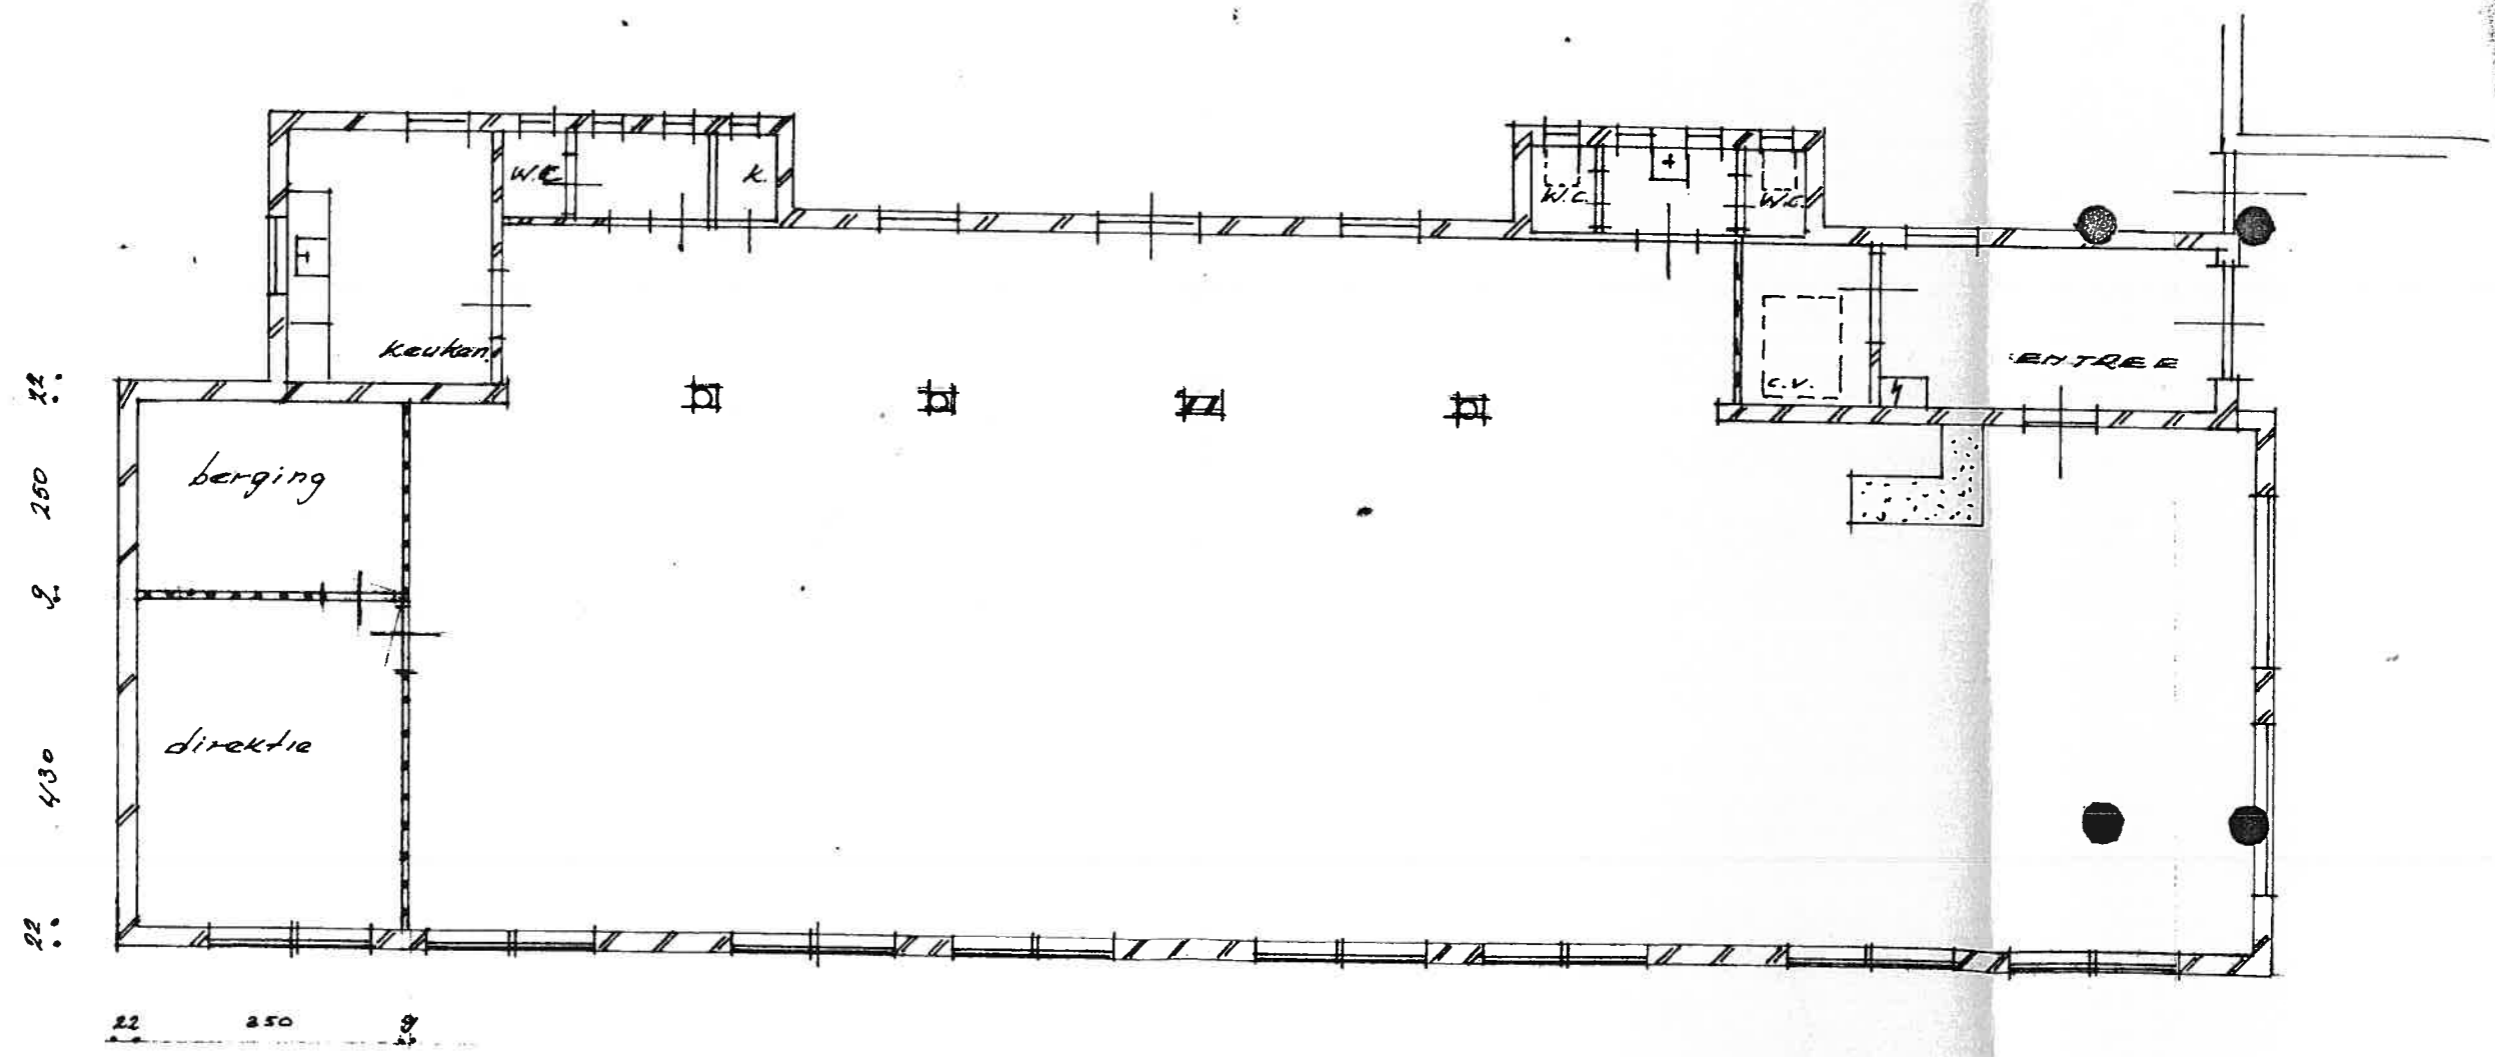


GEWYZIGDE PLATTEGROND.

Handwritten notes and signatures in the bottom right corner, including a signature that appears to be 'W.M.' and some illegible text.

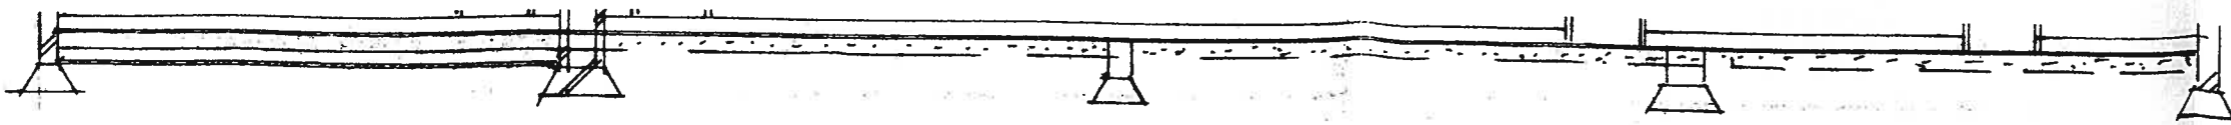

BESTAANDE LANGSDOORSNED E

Vrij van zegel ingevolge art. 32 sub 4
der Zegelwet 1917
Behoort bij proces-verbaal van aanbesteding,
d.d.
De aannemer, Het bestuur,
[Handwritten signatures]

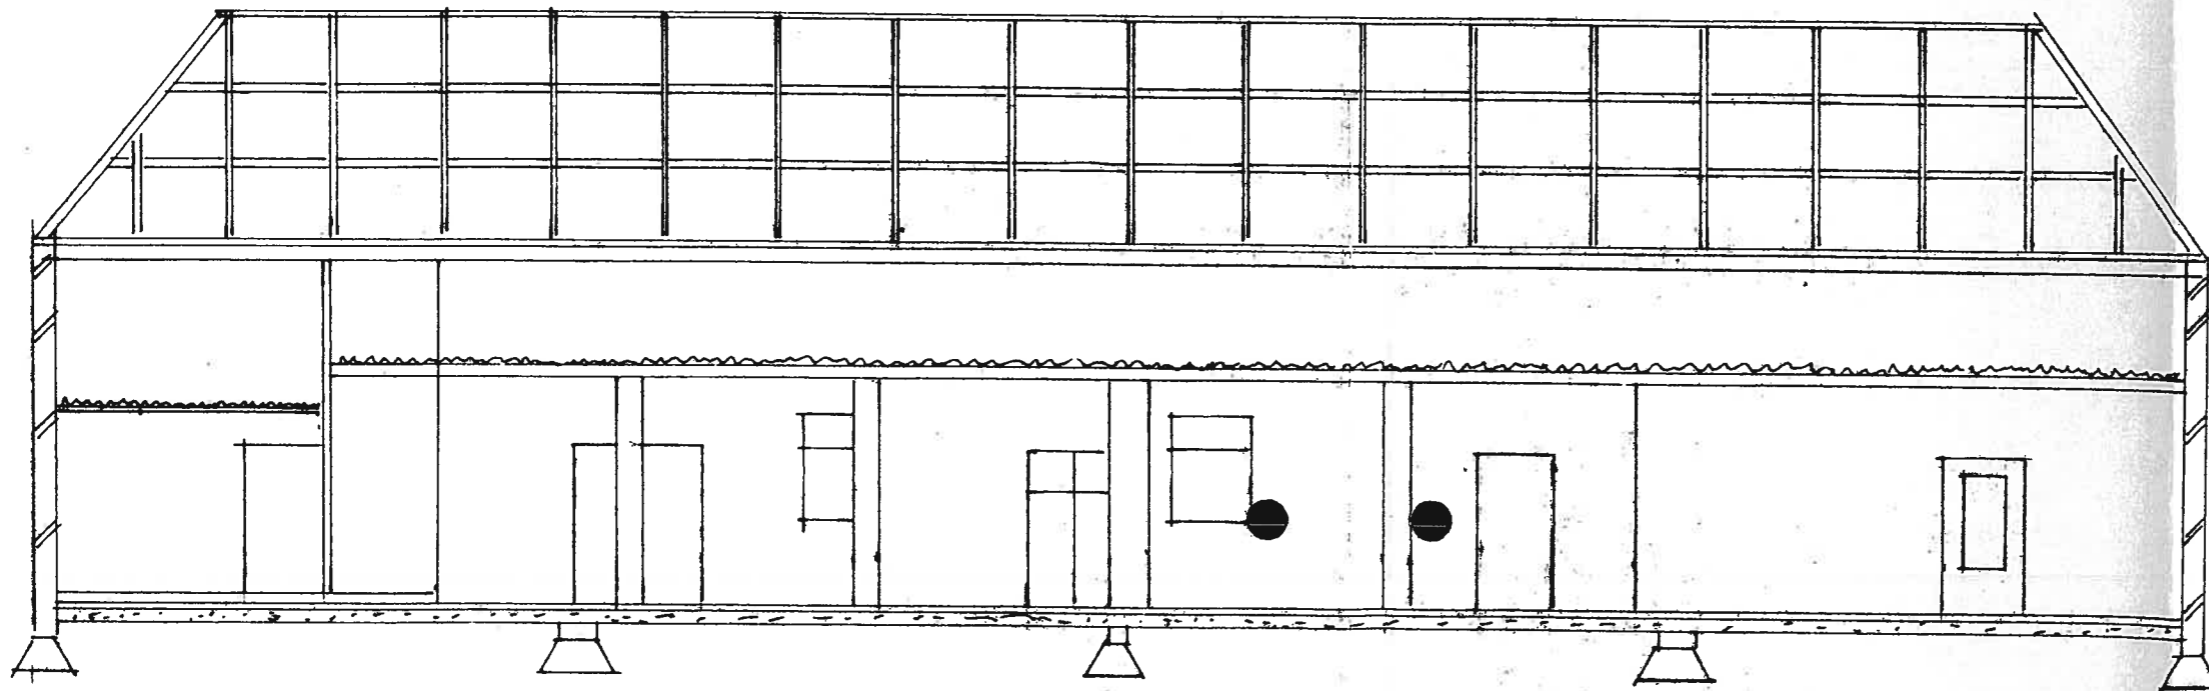

GEWIJZIGDE LANGSDOORSNED E


GENEETWERKEN MENALDUMADEEL

SERIE NO: 21454 VOLGHNO: 3198.

GET: A. BOONISMA D.D. 8-2-'89

SCHAAL 1:100

LIKUM

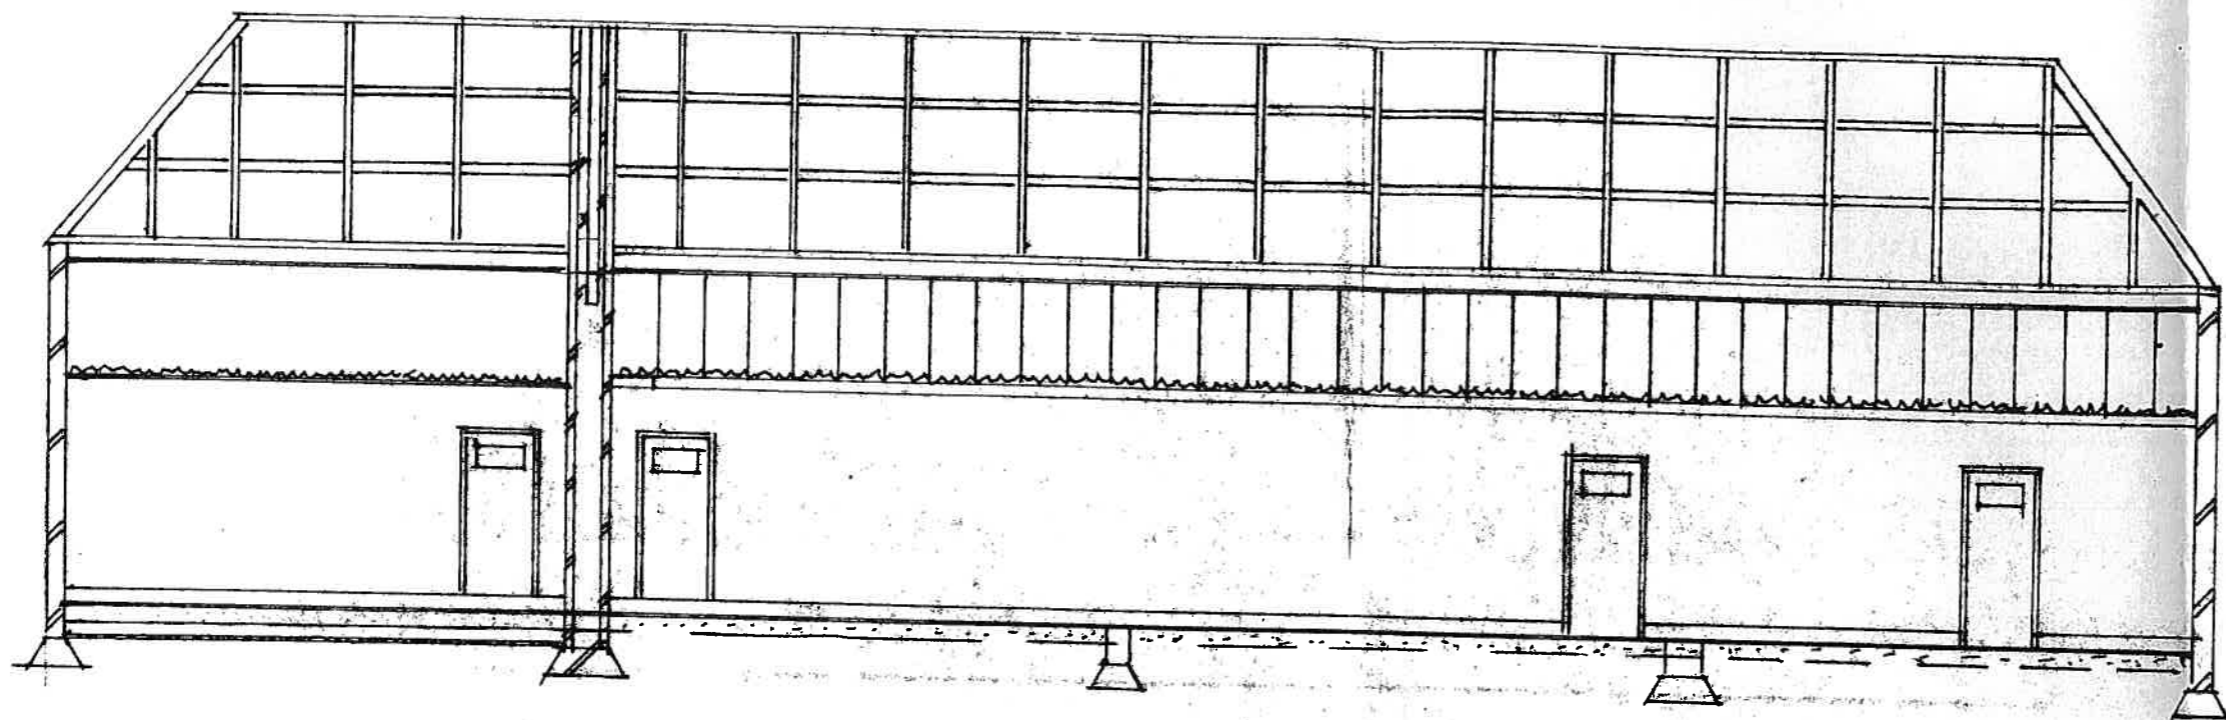



BESTAANDE LANGSDOORSNED E

Vrij van zegel ingevolge art. 32 sub 4
der Zegelwet 1917

Behoort bij proces-verbaal van aanbesteding,
d.d.

De aannemer, *[Signature]* Het bestuur, *[Signature]*

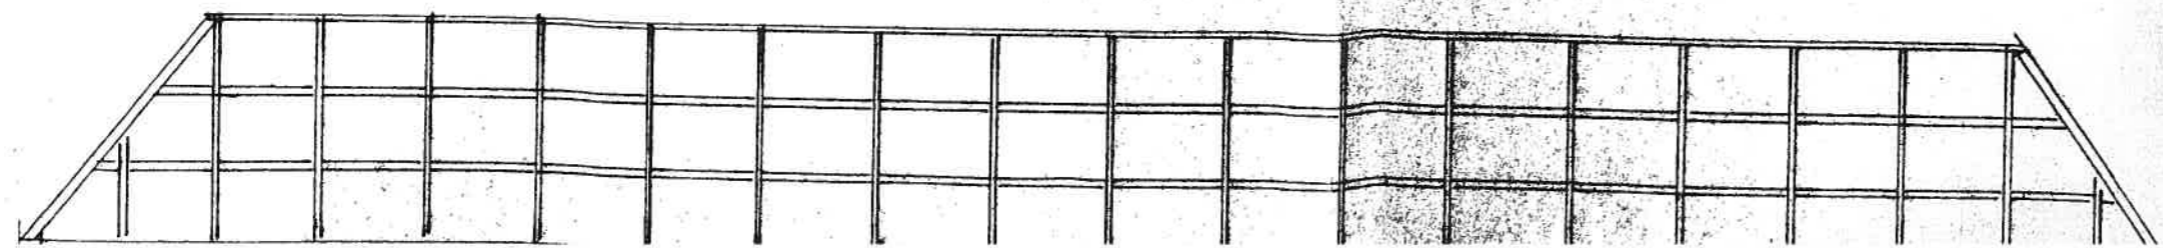

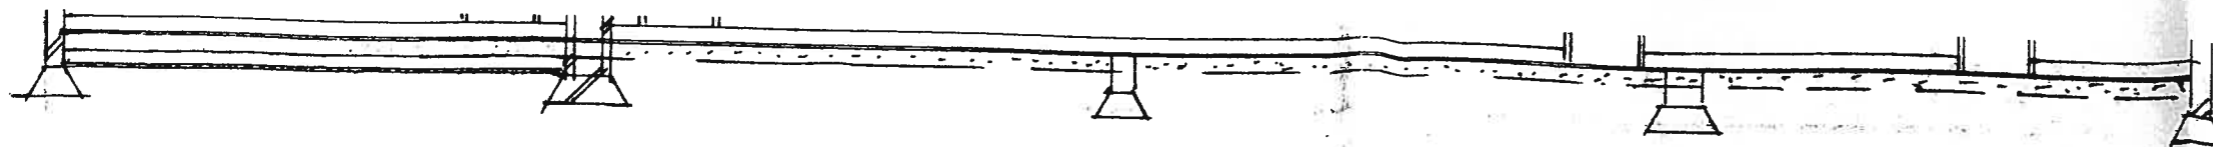


BESTAANDE LANGSDOORSNEDE

Vrij van zegel ingevolge art. 32 sub 4
der Zegelwet 1917

Behoort bij proces-verbaal van aanbesteding,
d.d.

De aannemer, *Het bestuur,*

[Handwritten signature] *[Handwritten signature]*

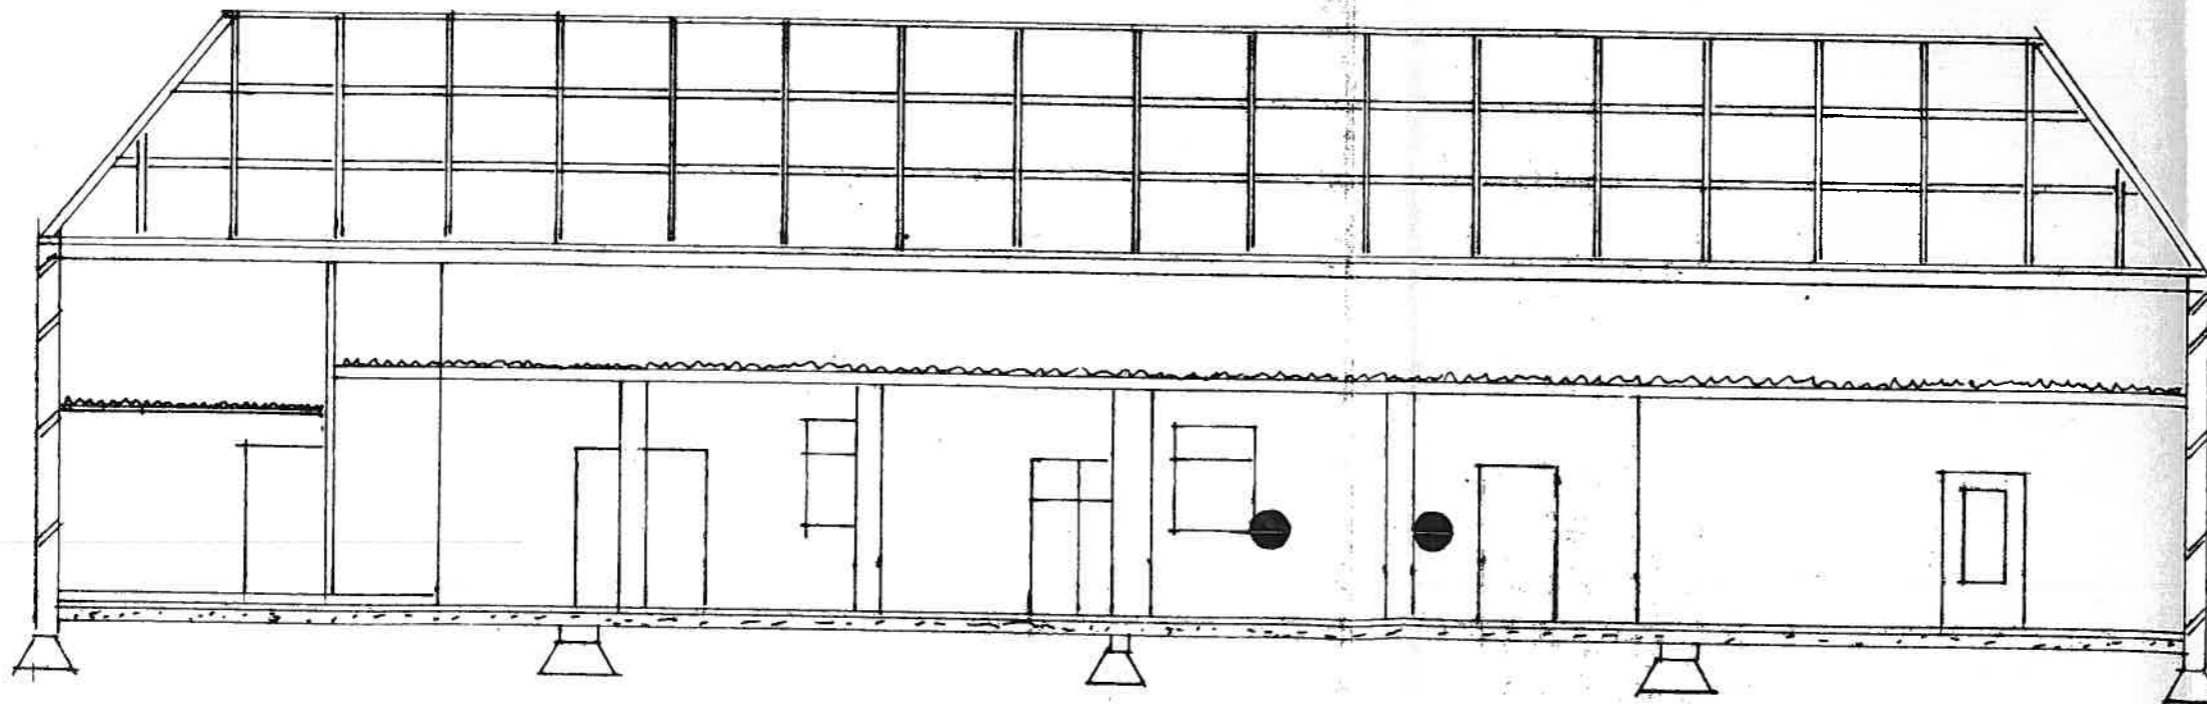

GEWIJZIGDE LANGSDOORSNEDE



GEWEEZIGDE LANGSDOORSNEDE MENALDUMADEEL

SERIE NO: D1454 VOLGHNO: 3198.

GET: A BOOMMA D.D. 8-2-'89



SCHAAL 1:100

UKUM

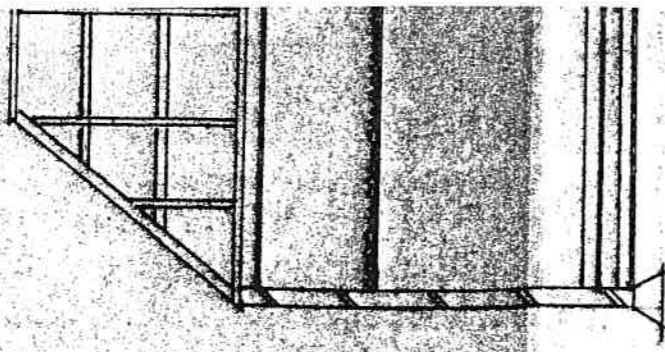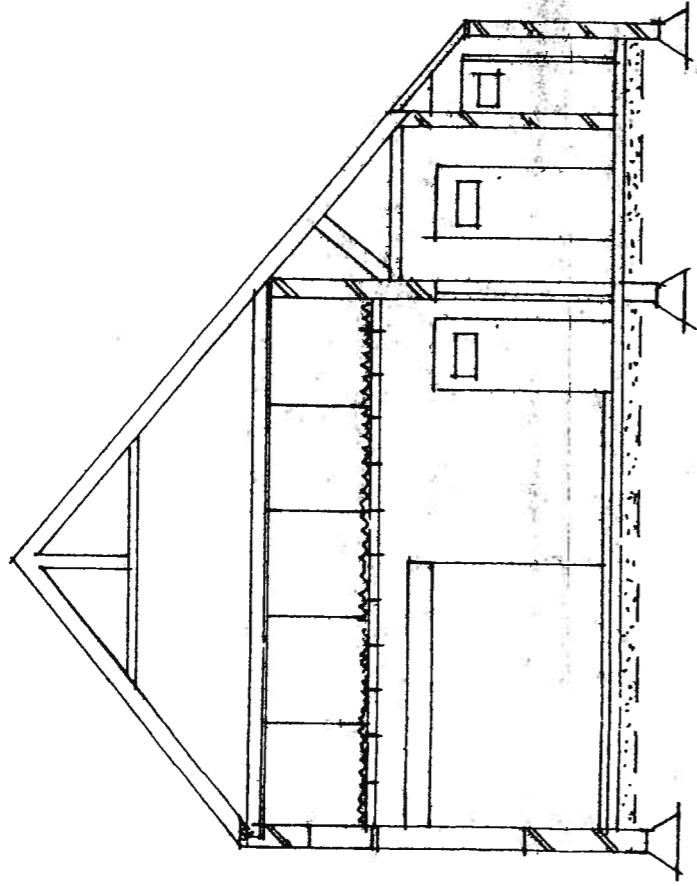

BESTAANDE DWARSDOORSNEDEN

BESTAANDE

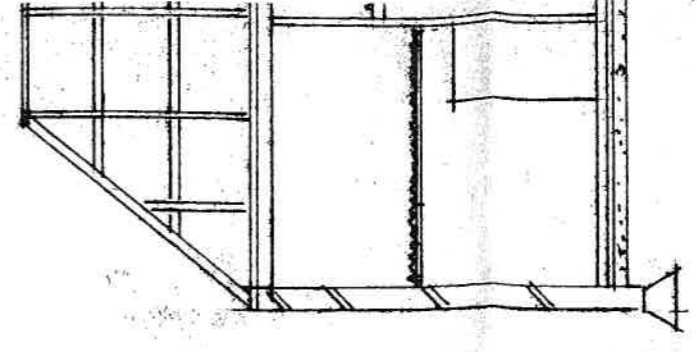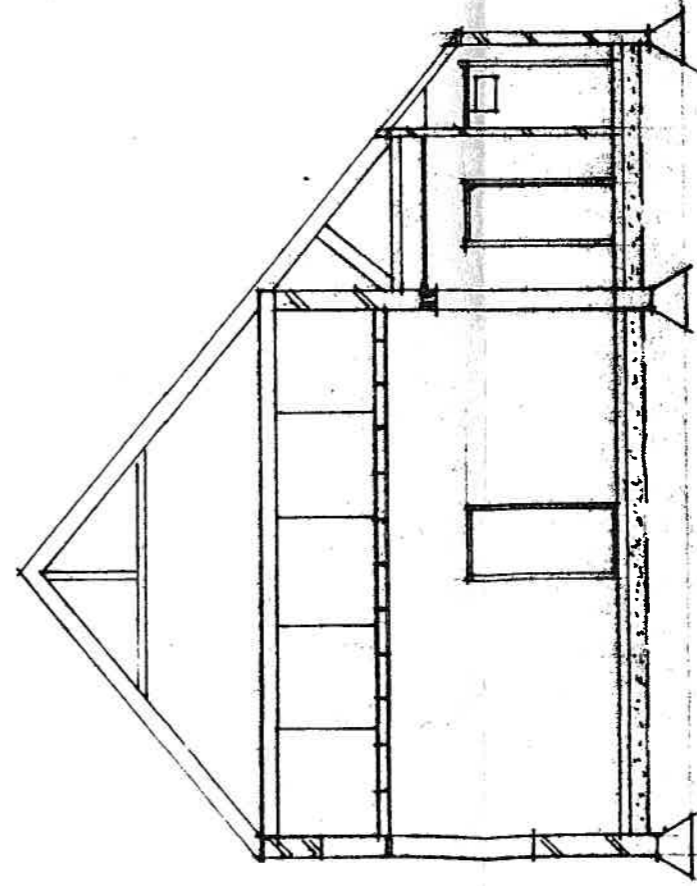

GEWYRTIGDE DWARSDOORSNEDEN

GEWYRTIGDE

210 22